



Deel 4: Hogeweg

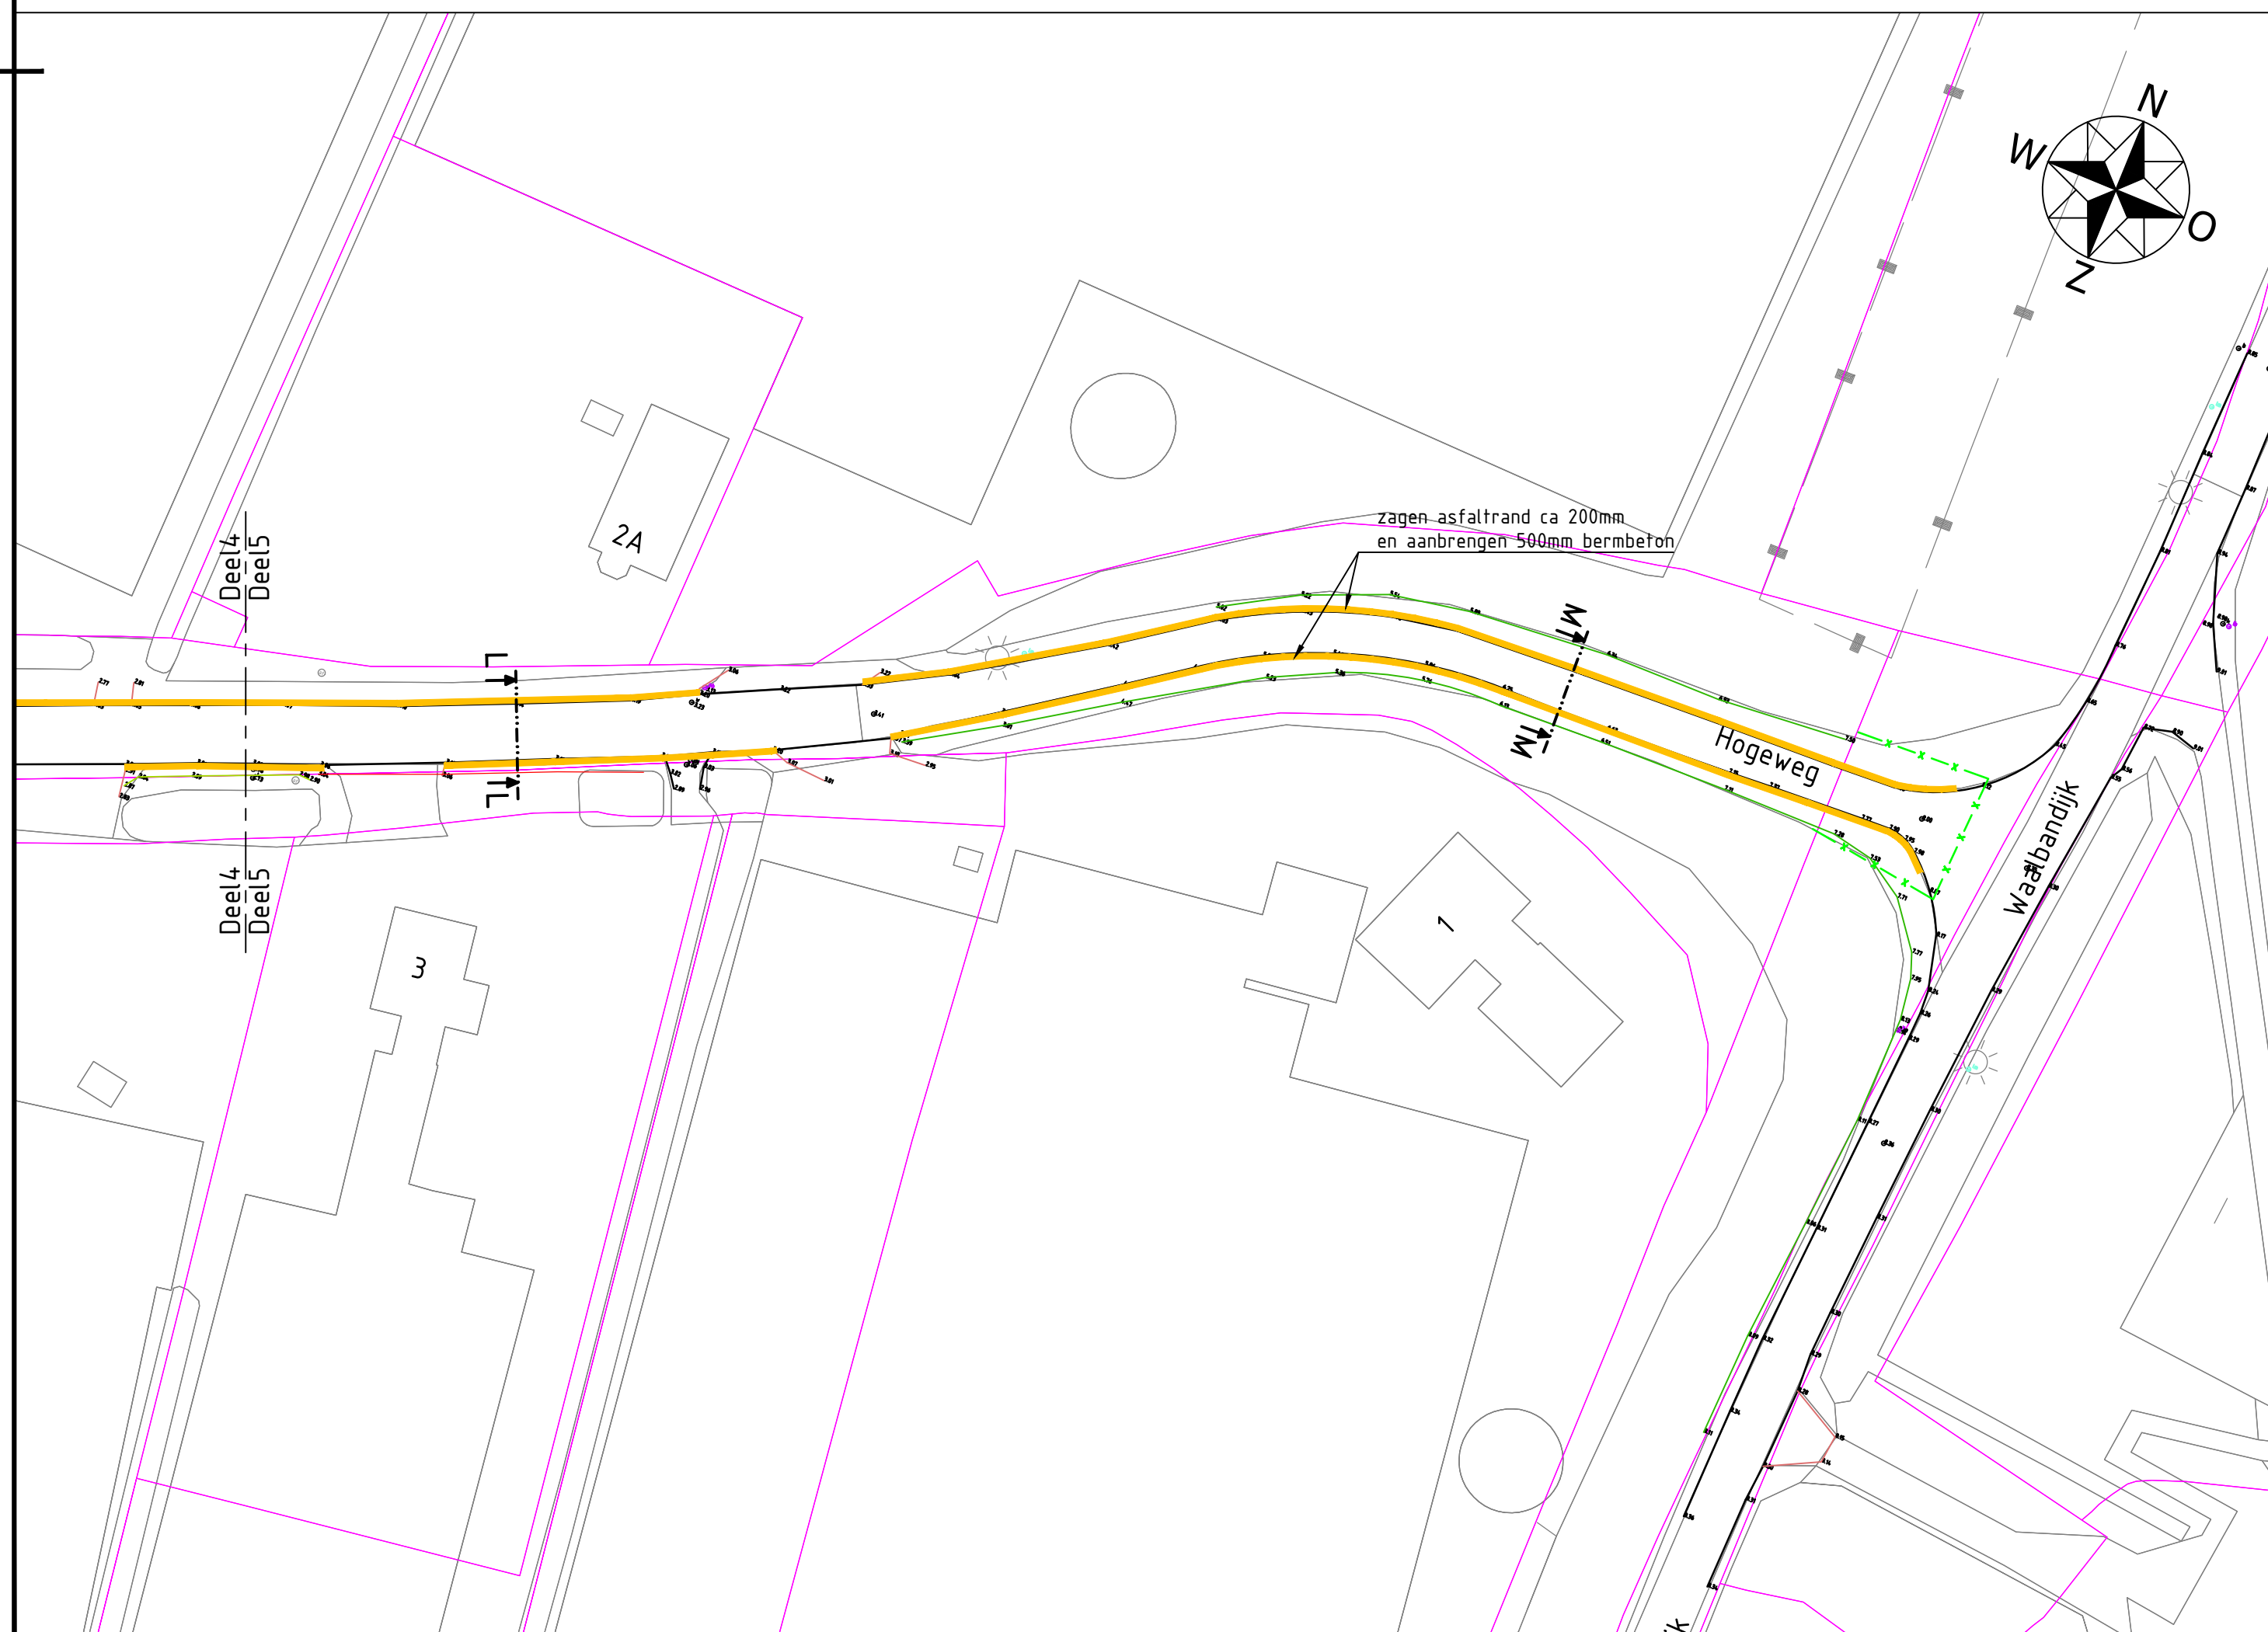


Deel 5: Hogeweg

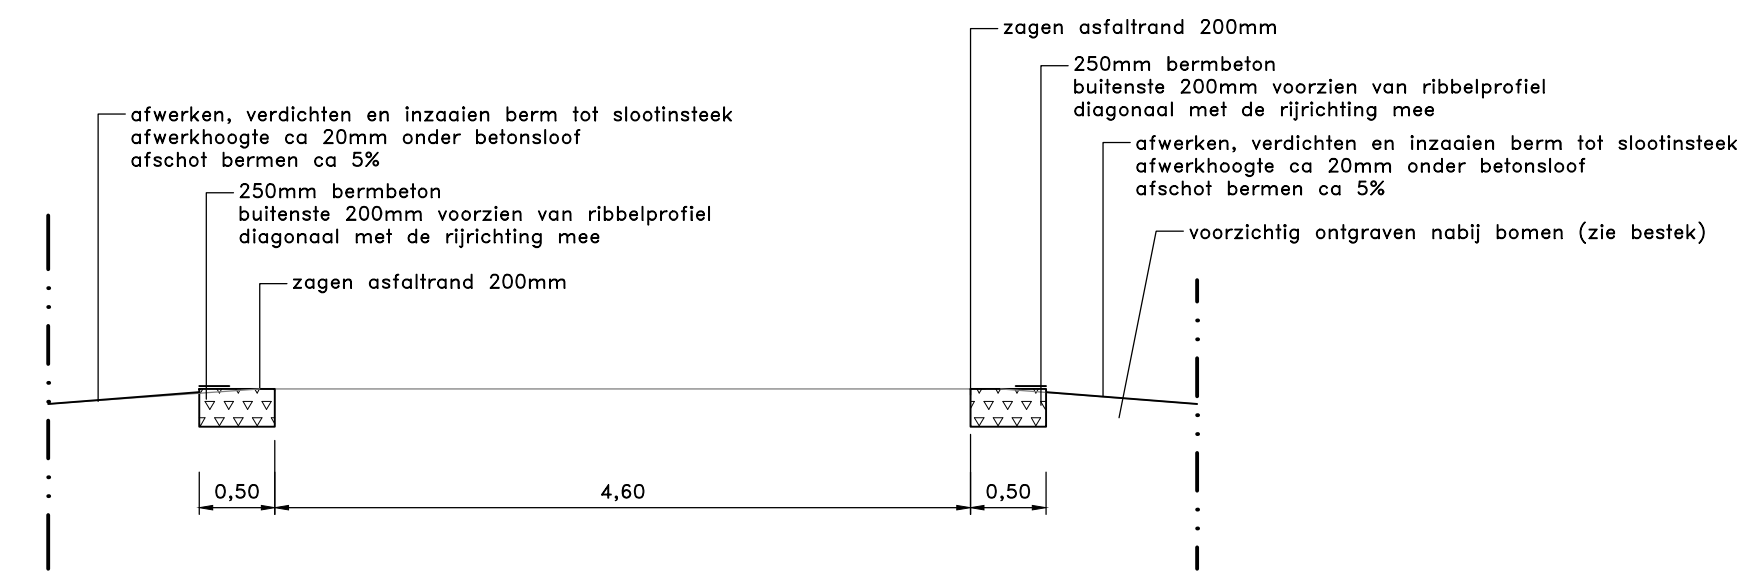

Principeprofiel L-L

schaal 1:50

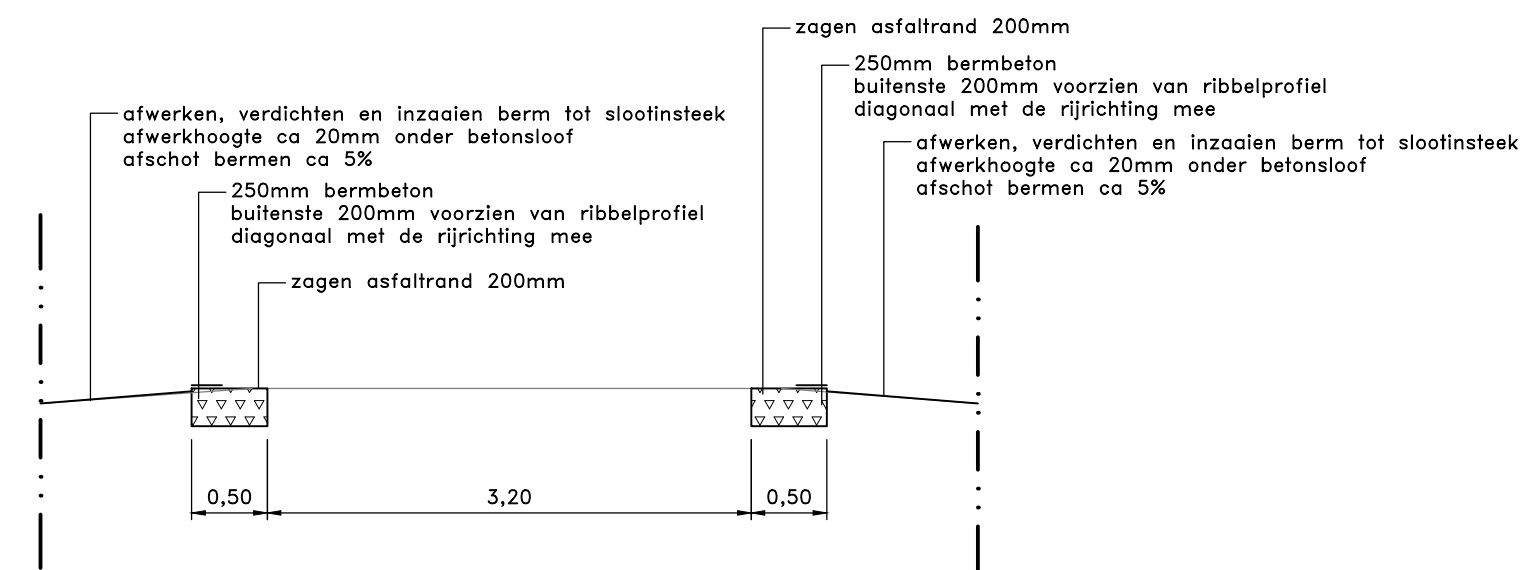

Principeprofiel M-M

schaal 1:50

Legenda

- - - - - werkgrens
- aanbrengen 500mm bembeton
- verplaatsen schampblok achter bembeton
- verplaatsen lichtmast achter bembeton
- verplaatsen kunststof paaltje achter bembeton

alle maten in m, materiaalmaten in mm
hoogtematen in m t.o.v. N.A.P.

versie	datum	wijziging	getekend	beoordeeld	vrijgegeven
d1	22-09-2017	Markering verwijderd	MFI	SDI	

opdrachtnemer:
 Megaborn
 Postbus 56
 4180 BB Waardenburg
 tel. 0418-654900
 fax. 0418-654910
 www.megaborn.com

opdrachtgever:
 gemeente Zaltbommel
 Postbus 10.002
 5300 DA Zaltbommel
 tel. 14 0418
 fax. 0418-681645
 www.zaltbommel.nl

werk: Aanleg bermverhardingen Zaltbommel	tekening: 7 van 10
onderdeel: Hogeweg Nieuwaal	formaat: A1 schaal: 1:500
projectfase: Bestek	status: Definitief

getekend: MFI	beoordeeld: SDI	vrijgegeven:
datum: 21-07-2017	datum: 21-07-2017	datum:
archiefnummer: GZa1701	besteknummer: 2017-17	tekeningnummer: GZa1701-401g