



Deel 1: Ouwelsestraat

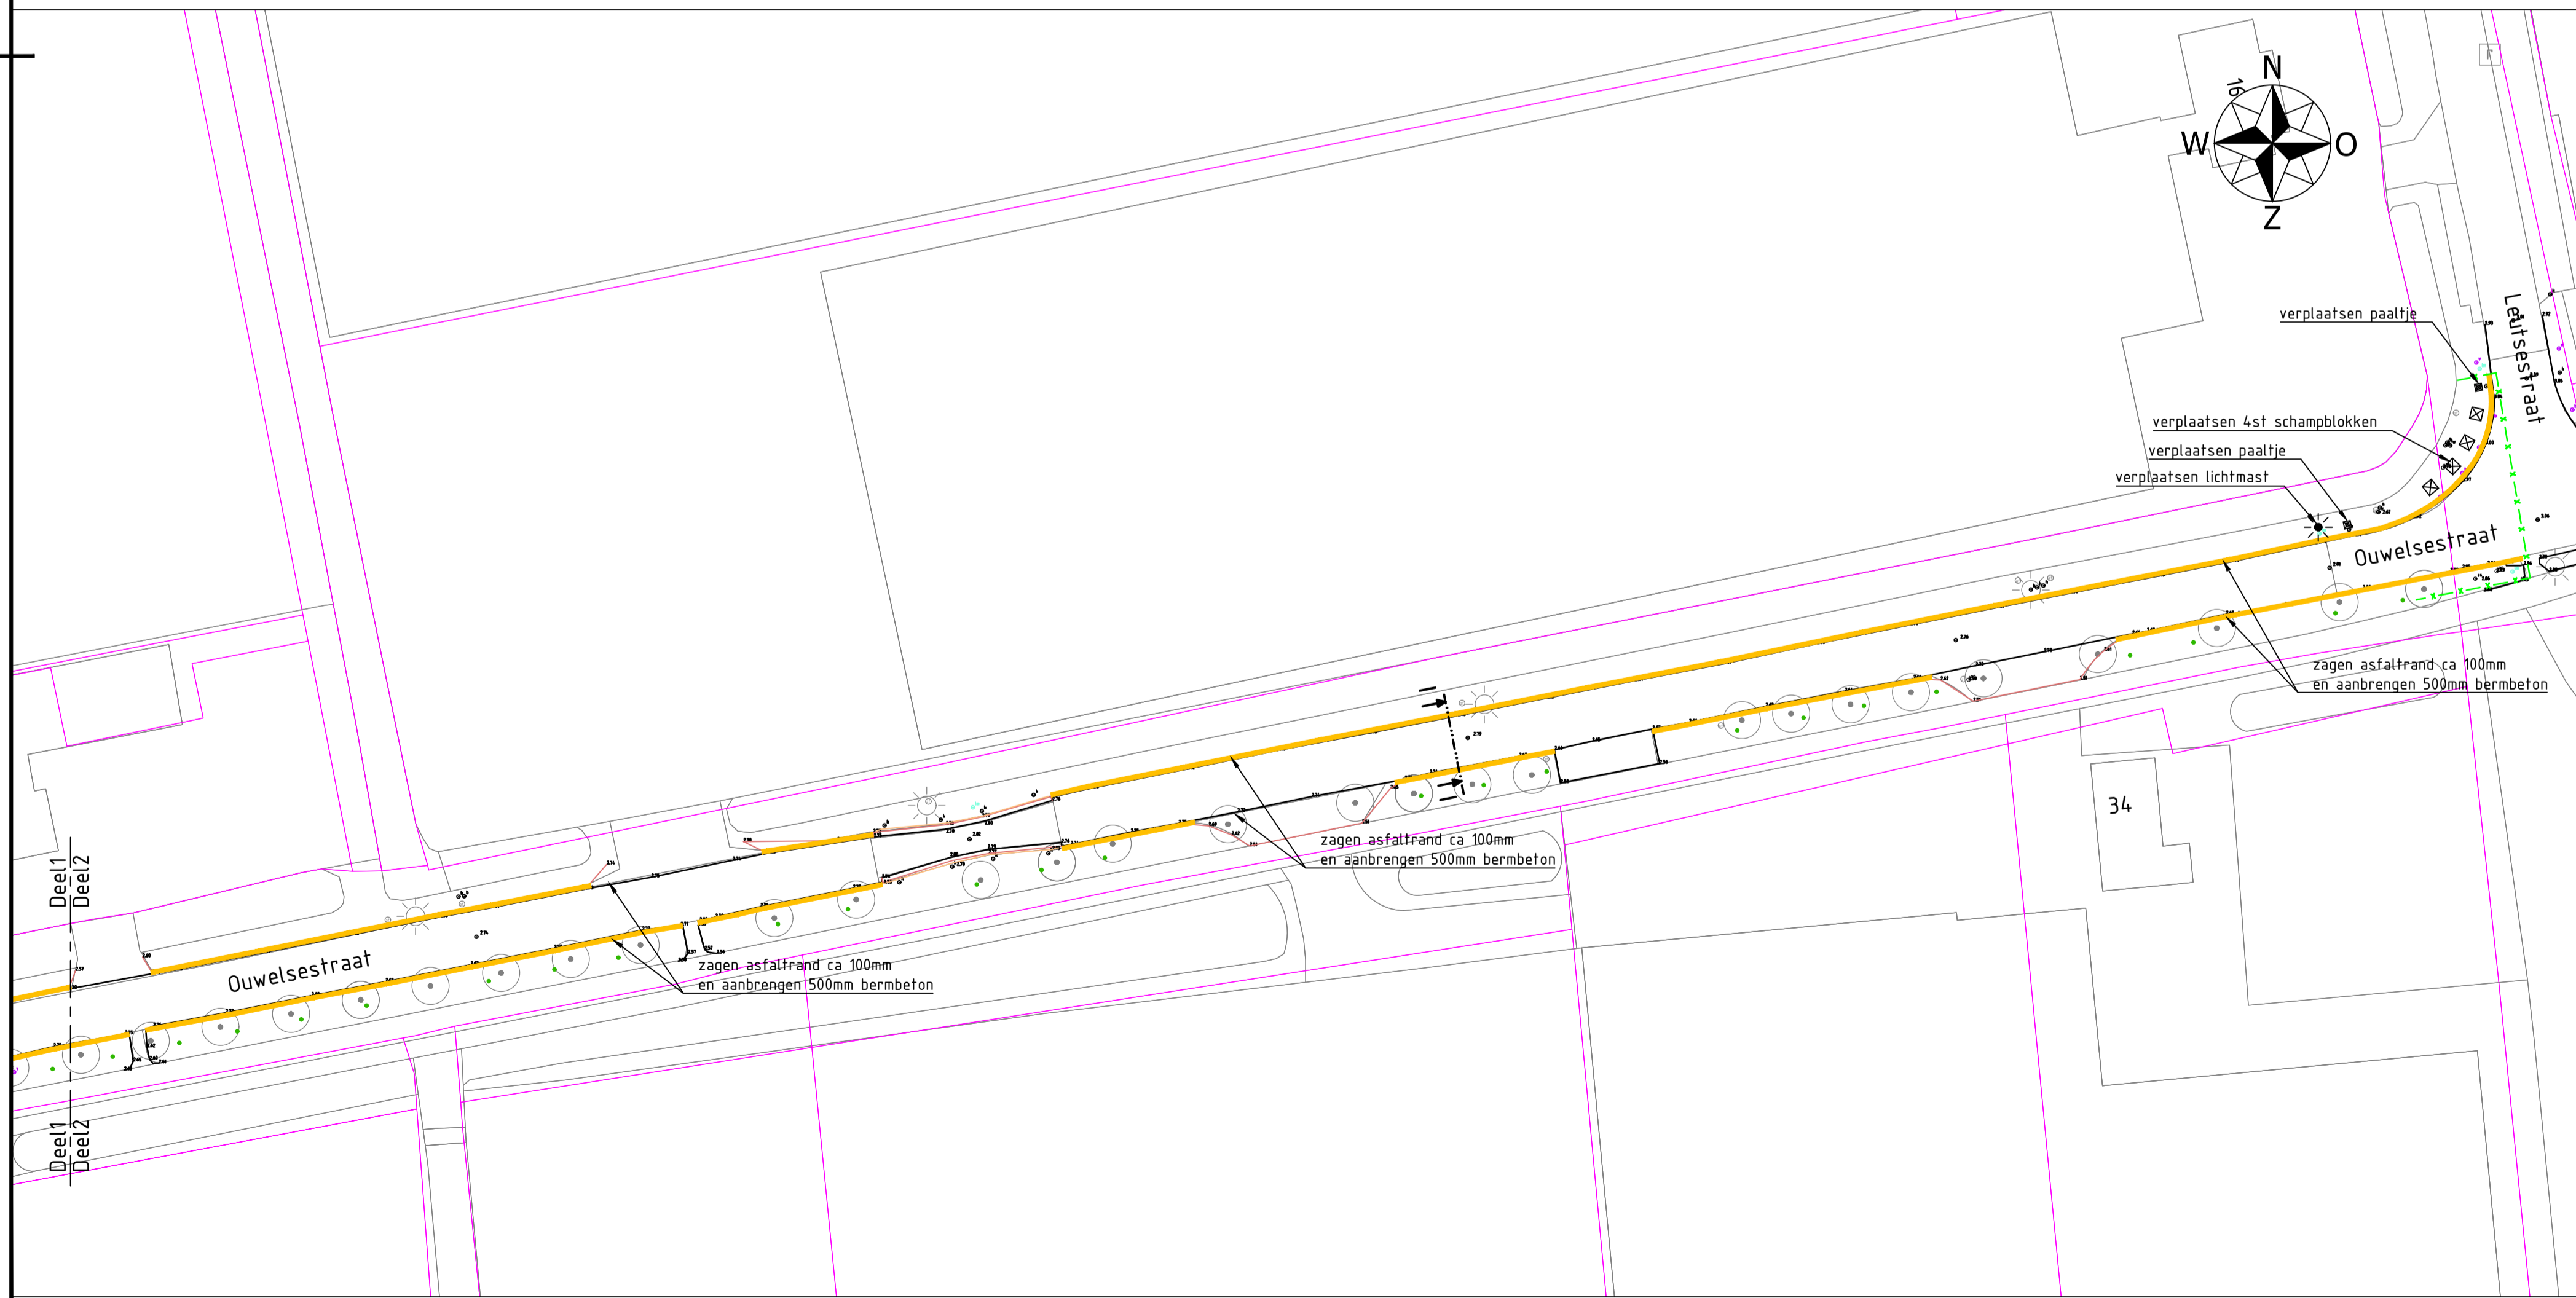

Deel 2: Ouwelsestraat

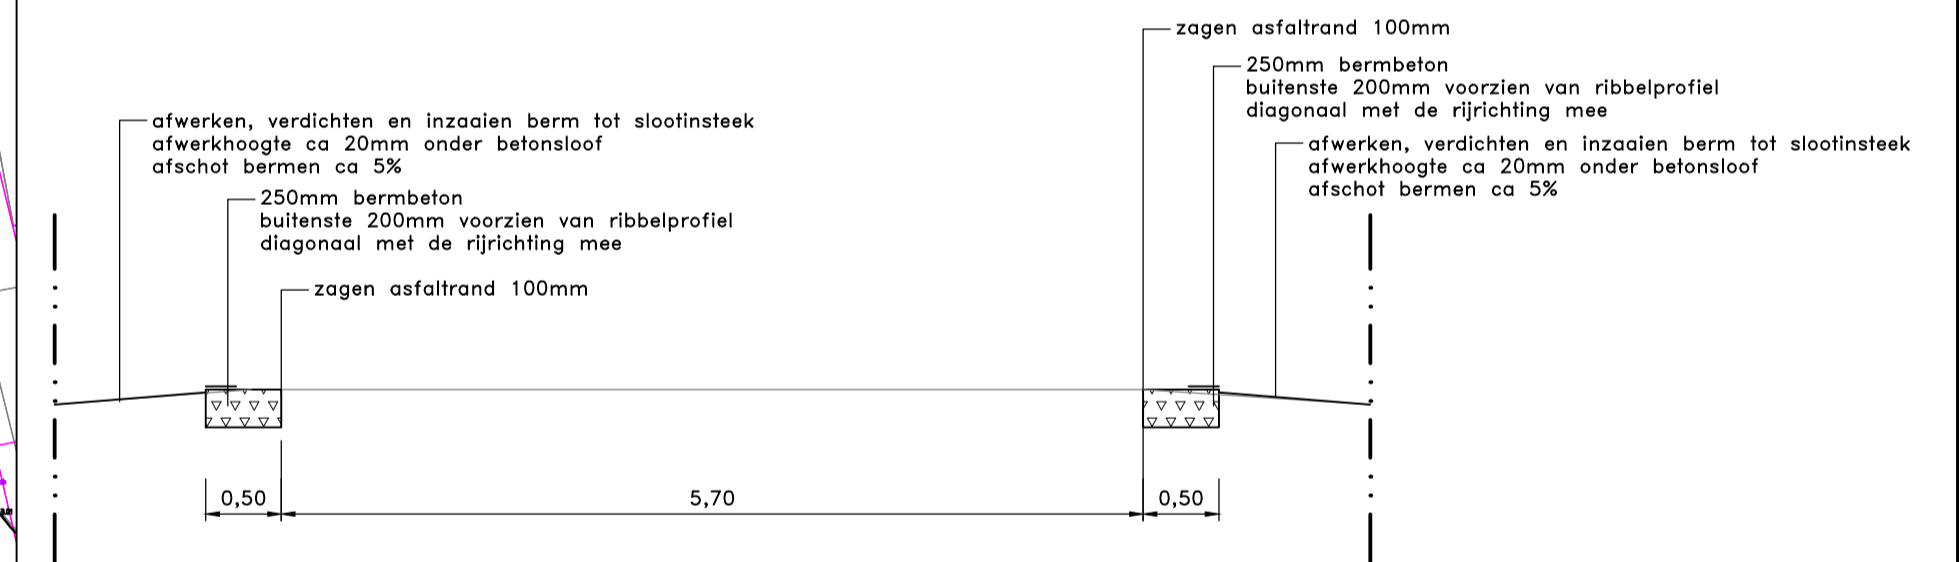

Principeprofiel I-I  
schaal 1:50

- Legenda**
- - - werkgrens
  - aanbrengen 500mm bermbeton
  - verplaatsen schampblok achter bermbeton
  - verplaatsen lichtmast achter bermbeton
  - verplaatsen kunststof paaltje achter bermbeton

alle maten in m, materiaalmaten in mm  
hoogtematen in m t.o.v. N.A.P.

versie	datum	wijziging	getekend	beoordeeld	vrijgegeven
d1	22-09-2017	Markering verwijderd	MFI	SDI	

opdrachtnemer:  
 Megaborn  
 Postbus 56  
 4180 BB Waardenburg  
 tel. 0418-654900  
 fax. 0418-654910  
 www.megaborn.com

opdrachtgever:  
 gemeente Zaltbommel  
 Postbus 10.002  
 5300 DA Zaltbommel  
 tel. 14 0418  
 fax. 0418-681645  
 www.zaltbommel.nl

werk: Aanleg bermverhardingen Zaltbommel	tekening: 5 van 10	
onderdeel: Ouwelsestraat Gameren	formaat: A1 schaal: 1:500	
projectfase: Bestek	status: Definitief	
getekend: MFI	beoordeeld: SDI	vrijgegeven:
datum: 21-07-2017	datum: 21-07-2017	datum:
archiefnummer: GZa1701	besteknummer: 2017-17	tekeningnummer: GZa1701-401e