


Deel 3: Viaductweg



Deel 4: Viaductweg

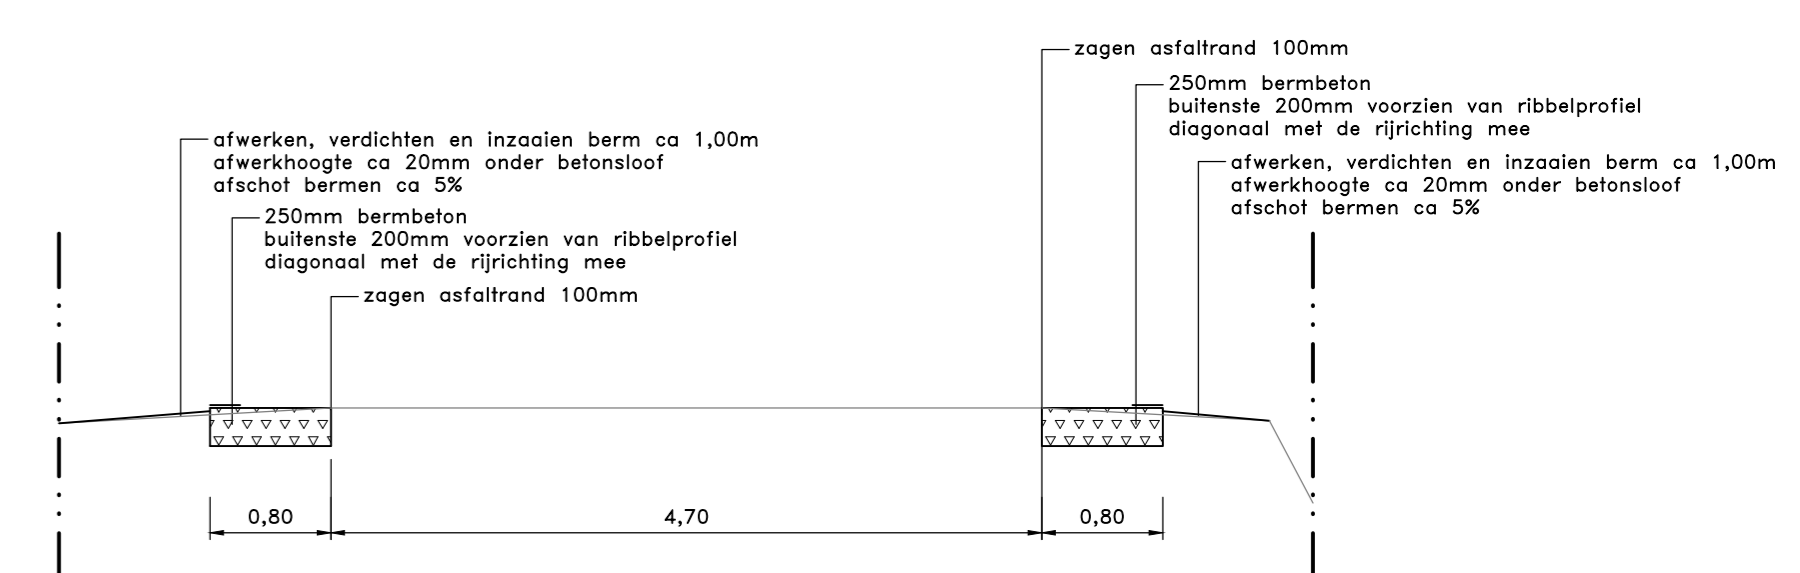

Principeprofiel H-H
schaal 1:50

- Legenda**
- werkgrens
 - aanbrengen 800mm bermbeton
 - verplaatsen schamblok achter bermbeton
 - verplaatsen lichtmast achter bermbeton
 - verplaatsen kunststof paaltje achter bermbeton

alle maten in m, materiaalmaten in mm
hoogtematen in m t.o.v. N.A.P.

versie	datum	wijziging	getekend	beoordeeld	wijzigingen
d1	22-09-2017	Markering verwijderd	MFI	SDI	

opdrachtnemer: Megaborn Postbus 56 4180 BR Vianen tel. 0418-659000 fax. 0418-659010 www.megaborn.com	opdrachtgever: Zaltbommel Postbus 10.002 3300 DA Zaltbommel tel. 34-0418 fax. 0418-481545 www.zaltbommel.nl
---	--

werk: Aanleg bermverhardingen Zaltbommel	tekening: 10 van 10	
onderdeel: Viaductweg Bruchem	formaat: A0 schaal: 1:500	
projectfase: Bestek	status: Definitief	
getekend: MFI	beoordeeld: SDI	uitgegeven:
datum: 21-07-2017	datum: 21-07-2017	datum:
tekeningnummer: GZa1701	besteknummer: 2017-17	tekeningnummer: GZa1701-401