



Deel 1: Maarten van Rossumweg

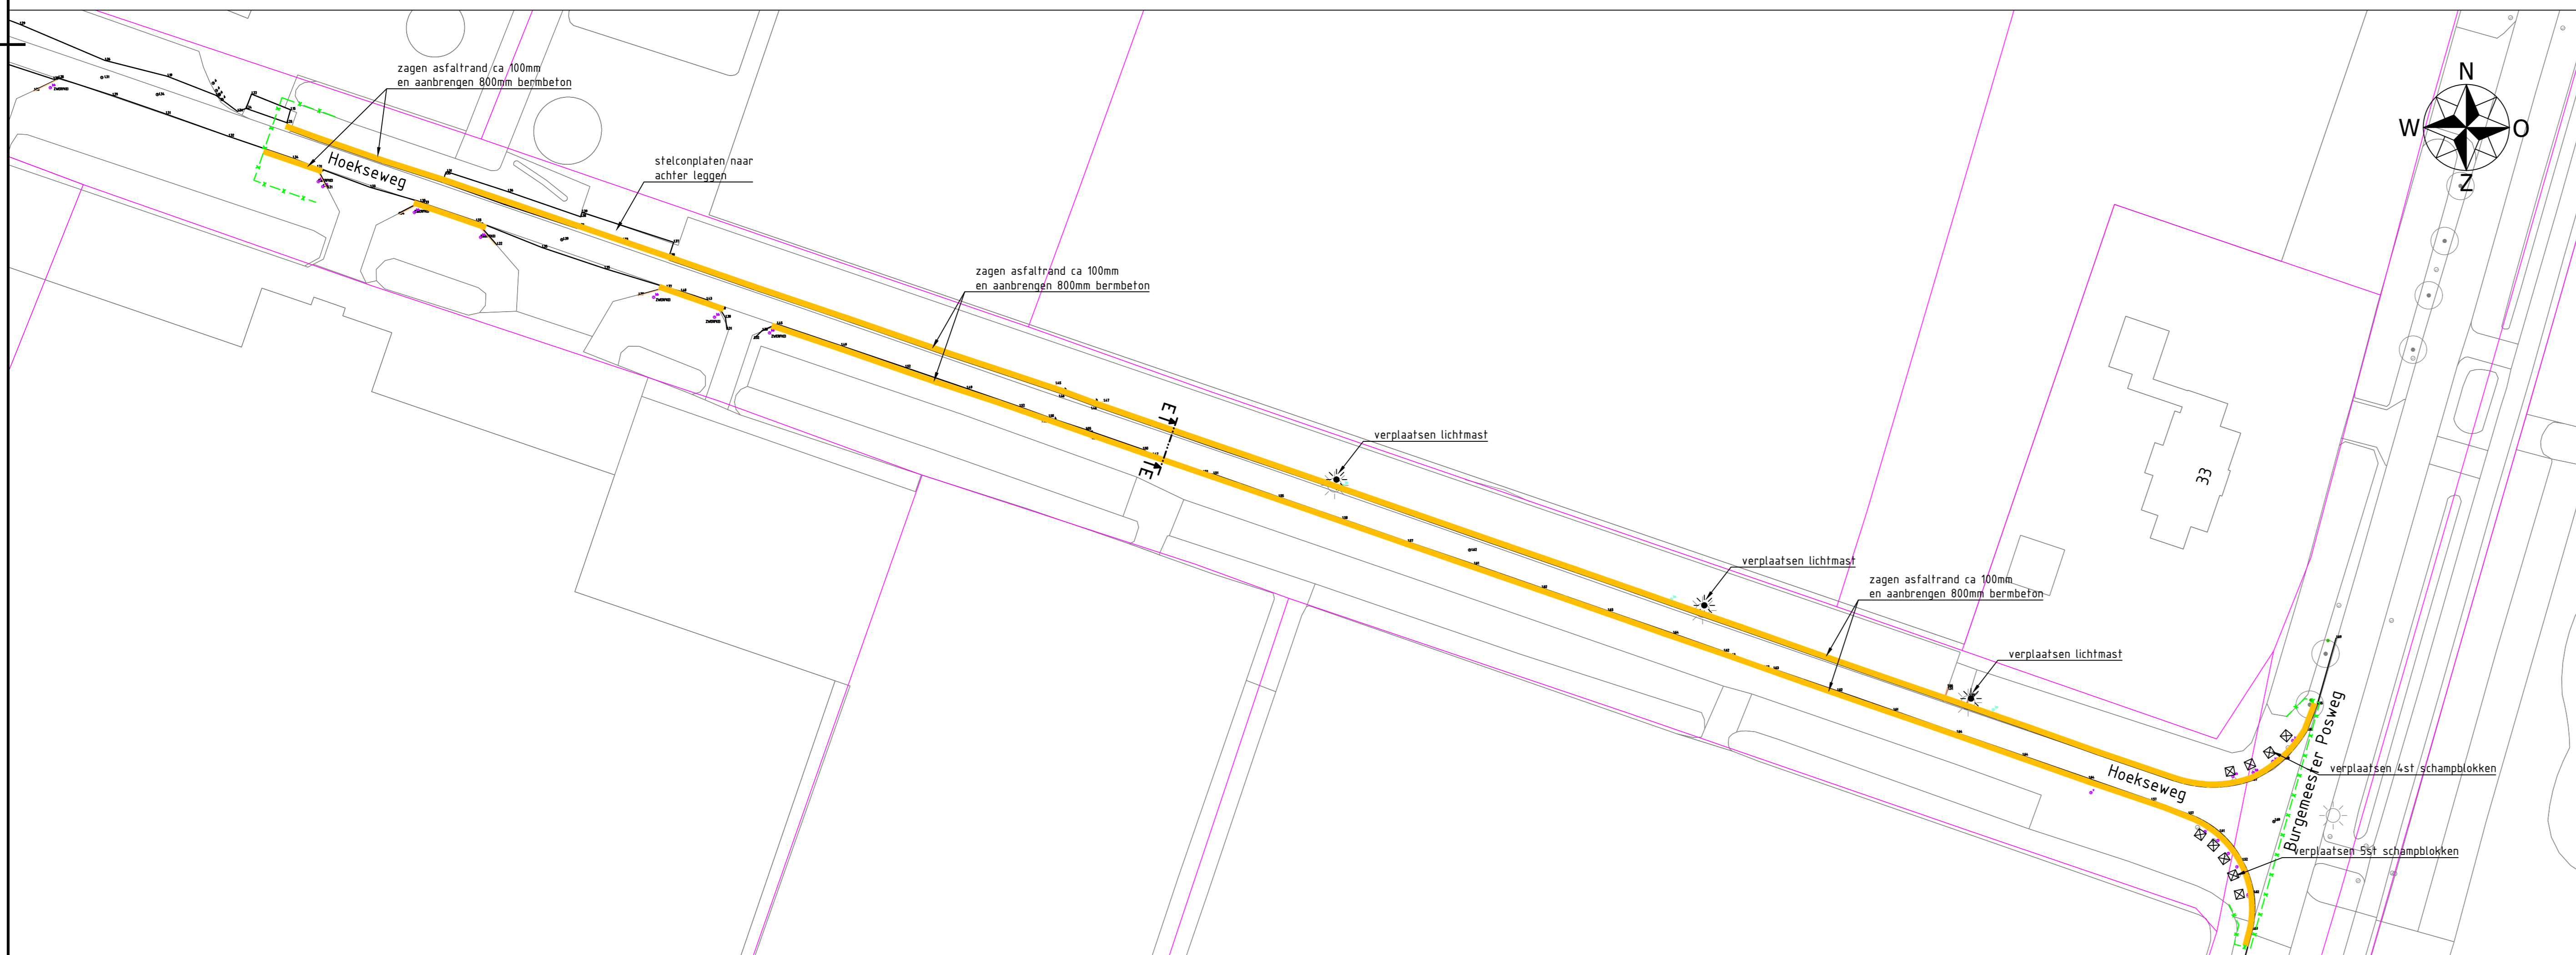


Deel 2: Hoekseweg

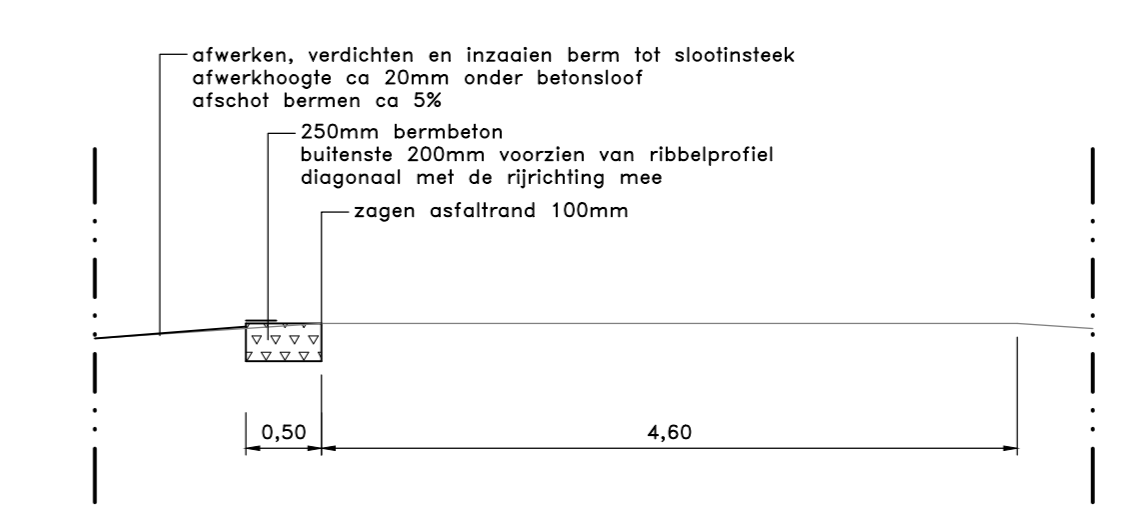

Principeprofiel D-D

schaal 1:50

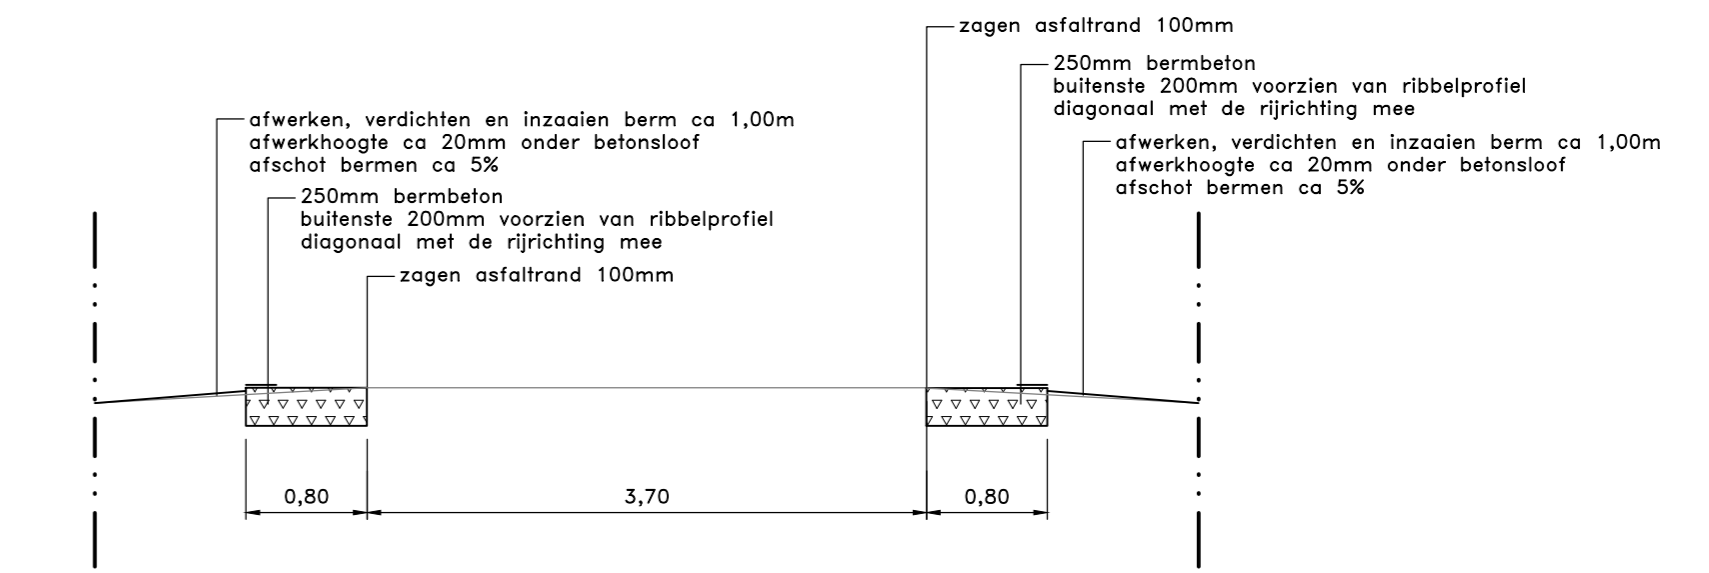

Principeprofiel E-E

schaal 1:50

- Legenda Hoekseweg**
- werkgrens
 - aanbrengen 800mm bermbeton
 - verplaatsen lichtmast achter bermbeton
 - verplaatsen schampblok achter bermbeton
- Legenda Maarten van Rossumweg**
- werkgrens
 - aanbrengen 500mm bermbeton
 - verplaatsen lichtmast achter bermbeton

alle maten in m, materiaalmaten in mm
hoogtematen in m t.o.v. N.A.P.

versie	datum	wijziging	getekend	beoordeeld	vrijgegeven
d1	22-09-2017	Markering verwijderd	MFI	SDI	

opdrachtnummer:	Postbus 56 4180 BR Houten tel. 0418-65600 fax. 0418-60919 www.megaborn.com	opdrachtgever:	Postbus 10.002 5200 DA Zaltbommel tel. 14 0418 fax. 0418-68100 www.zaltbommel.nl
werk: Aanleg bermverhardingen Zaltbommel onderdeel: Maarten van Rossumweg en Hoekseweg Poederrijen projectfase: Bestek	tekening: 3 van 10 formaat: A1.0 schaal: 1:500 status: Definitief		

getekend: MFI	beoordeeld: SDI	vrijgegeven:
datum: 21-07-2017	datum: 21-07-2017	datum:
archiefnummer: GZa1701	besteknummer: 2017-17	tekeningnummer: GZa1701-401c