



Deel 1: Viaductweg

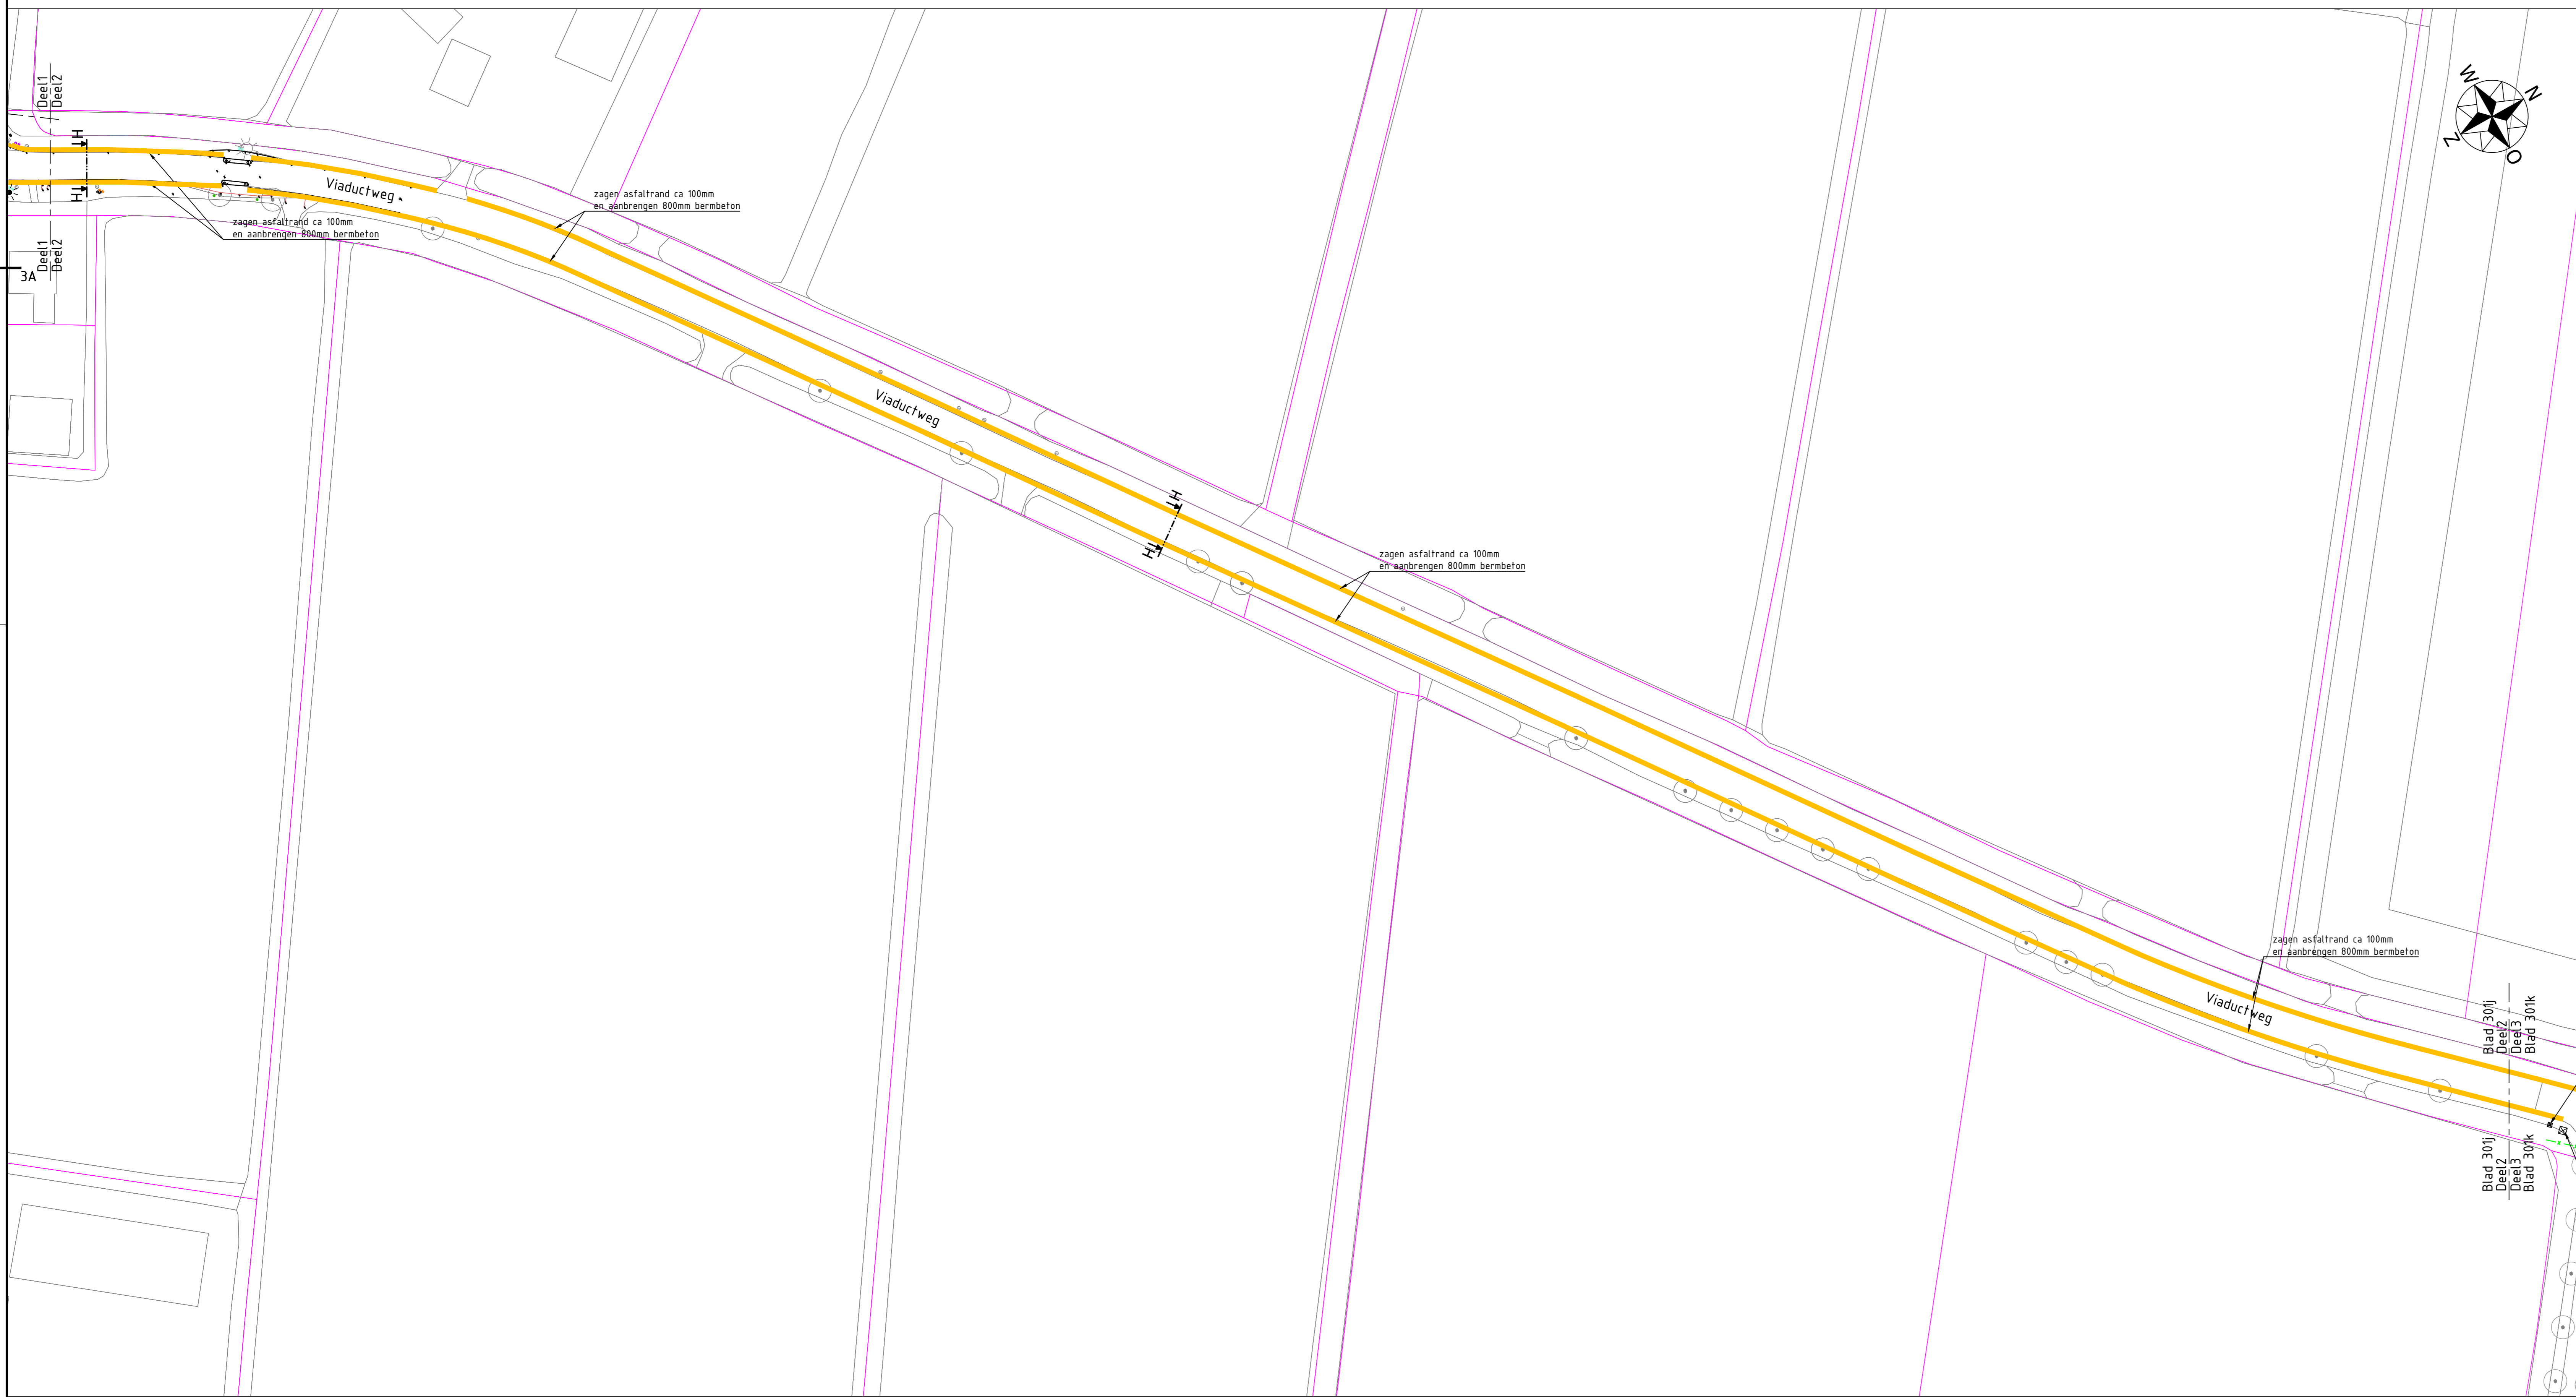

Deel 2: Viaductweg

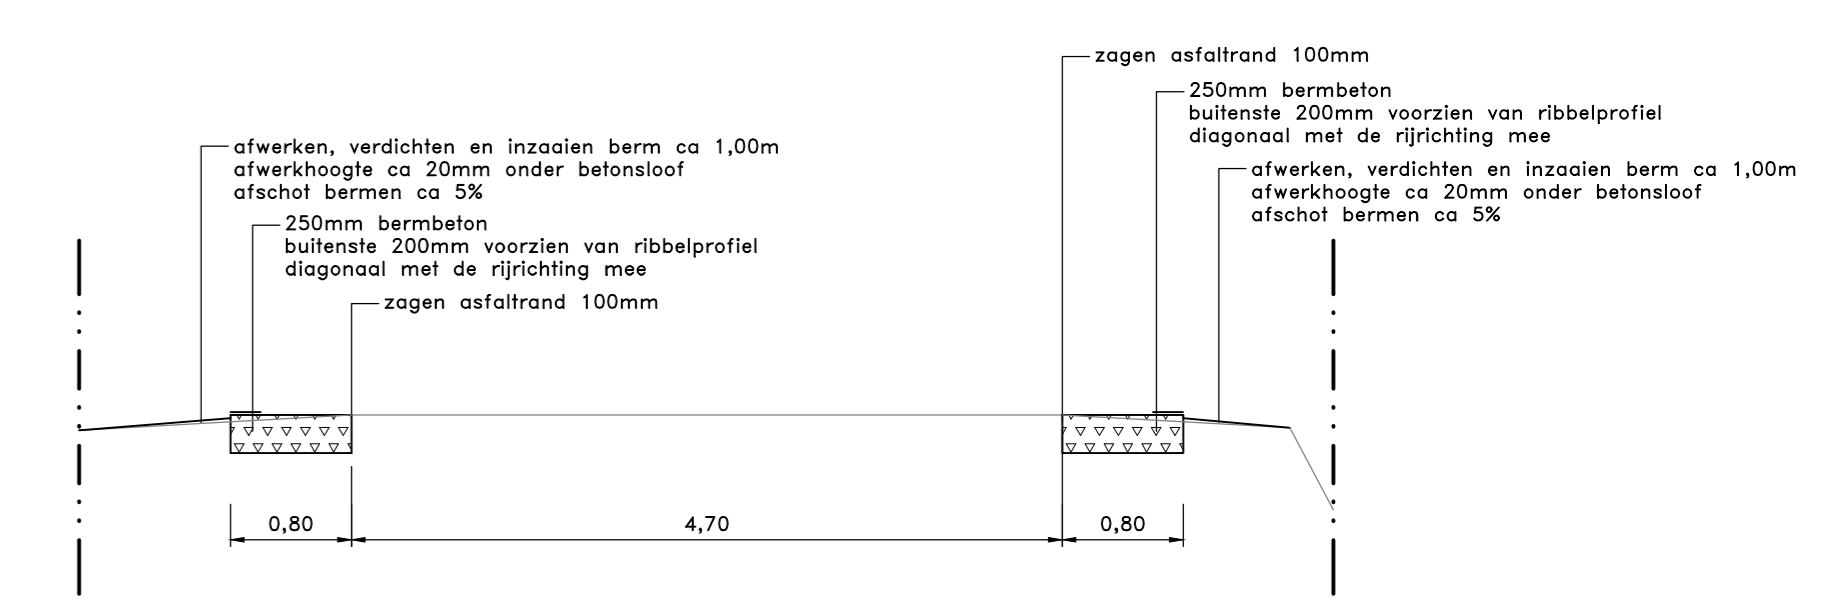

Principeprofiel H-H
schaal 1:50

- Legenda**
- werkgrens
 - aanbrengen 800mm bermbeton
 - verplaatsen schampblok achter bermbeton
 - verplaatsen lichtmast achter bermbeton
 - verplaatsen kunststof paaltje achter bermbeton

alle maten in m, materiaalmaten in mm
hoogtematen in m t.o.v. N.A.P.

versie	datum	wijziging	getekend	beoordeeld	vrijgegeven
d1	22-09-2017	Markering verwijderd	MFI	SDI	

opdrachtnemer: Megaborn Postbus 56 4180 RB Vlaardenburg tel. 0418-65900 fax. 0418-65910 www.megaborn.com	opdrachtgever: Zaltbommel Postbus 50.002 3300 DA Zaltbommel tel. 34.0418 fax. 0418-481545 www.zaltbommel.nl
--	---

werk: Aanleg bermverhardingen Zaltbommel	tekening: 9 van 10
onderdeel: Viaductweg Bruchem	formaat: A0 schaal: 1:500
projectfase: Bestek	status: Definitief

getekend: MFI	beoordeeld: SDI	vrijgegeven:
datum: 21-07-2017	datum: 21-07-2017	datum:
actienummer: GZa1701	bestelnummer: 2017-17	telefoonnummer: GZa1701-401